


- 1 საერთო ოთახი: 47.71 მ²
- 2 ტექნიკური ოთახი: 6.47 მ²
- 3 ჰოლი: 7.13 მ²
- 4 სტუმრის სველი ჯერტილი: 2.92 მ²
- 5 საკუჭნაო: 5.60 მ²
- 6 სამზარეულო-სასადილო: 31.88 მ²
- 7 ტერასა: 59.82 მ²
- 8 სამრეცხაო: 6.17 მ²

საცხოვრებელი ფართი - 188.82 მ²
სამზარეულო ფართი - 59.82 მ²
საერთო ფართი - 248.64 მ²

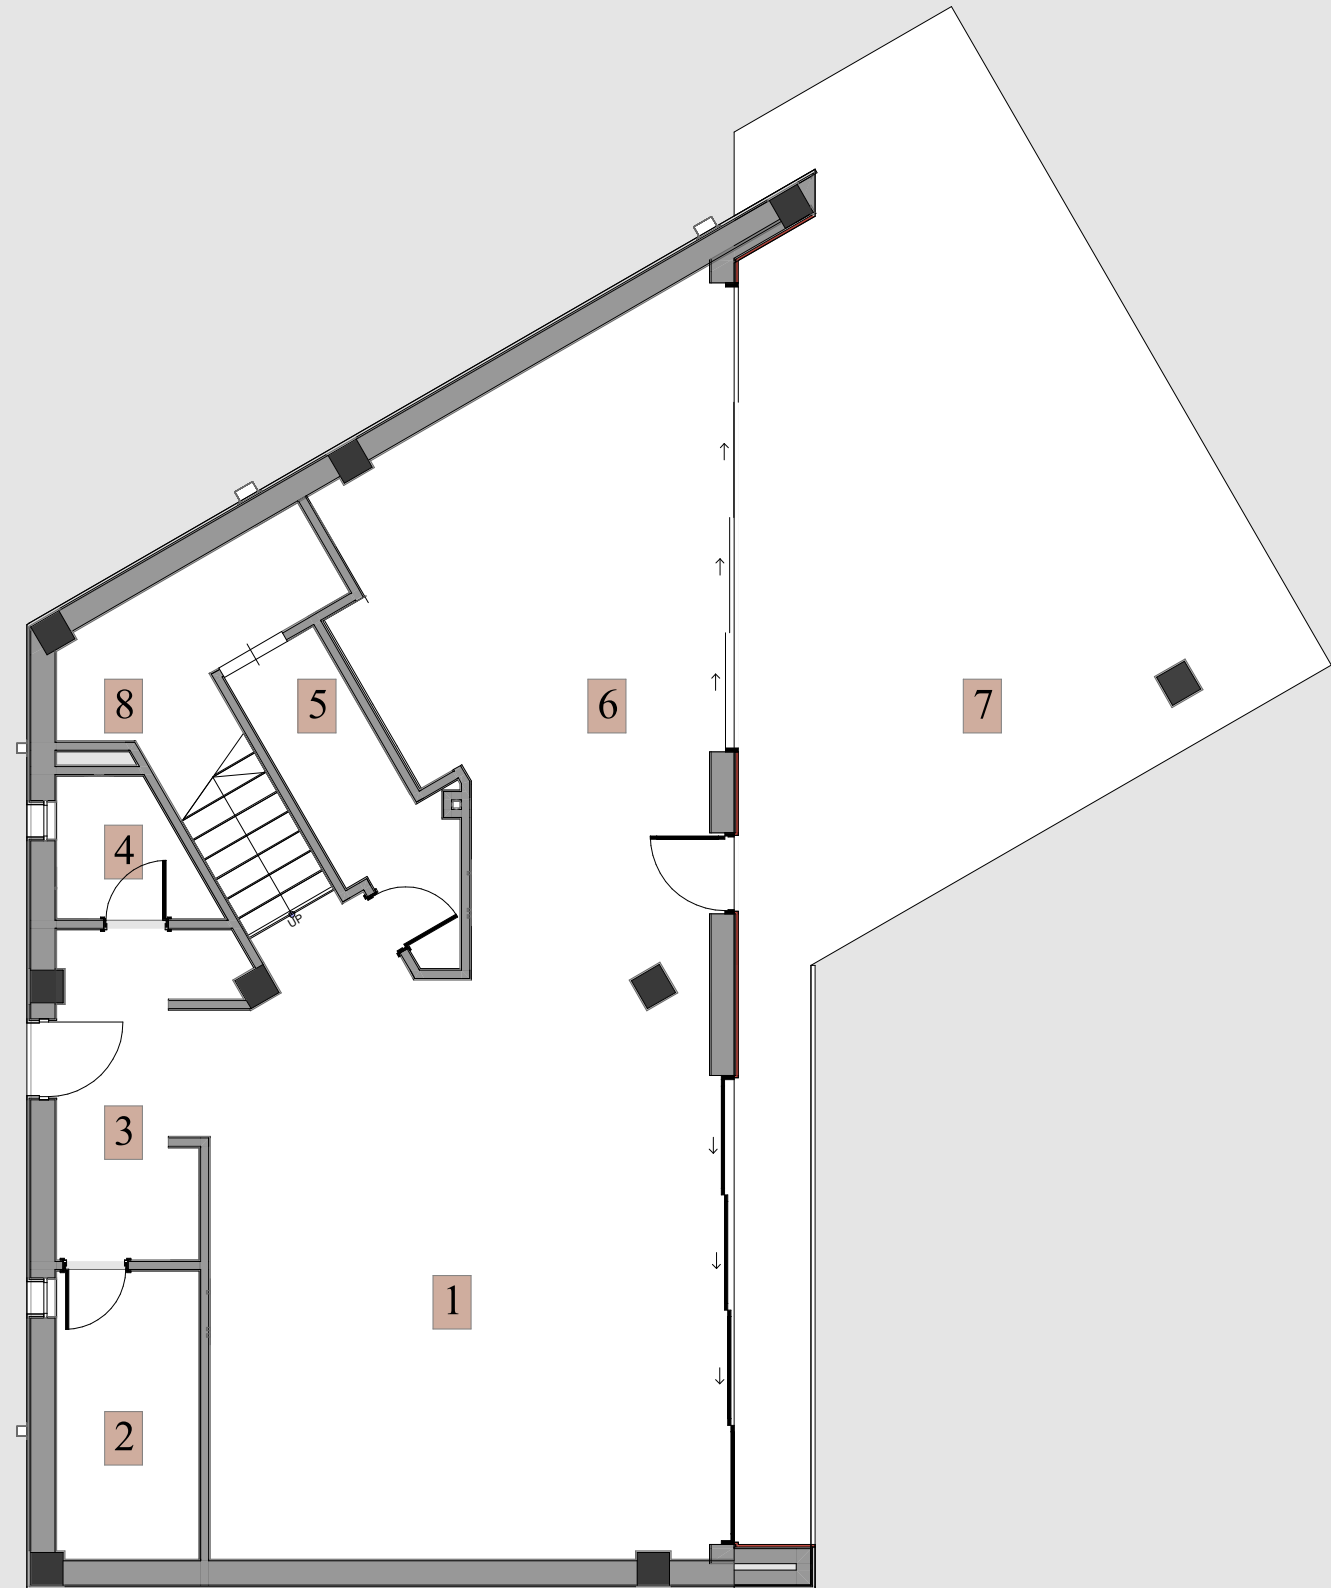

+4.00 ნიშნული



- 1 სამინიგებელი: 15.28 მ²
- 2 სანკვანძი: 4.43 მ²
- 3 სამინიგებელი: 13.07 მ²
- 4 სამინიგებელი: 25.04 მ²
- 5 სანკვანძი: 7.80 მ²
- 6 კოლი: 15.32 მ²

საცხოვრებელი ფართი - 188.82 მ²
საზღვრული ფართი - 59.82 მ²
სამართო ფართი - 248.64 მ²