


- 1 საერთო ოთახი: 28.70 მ<sup>2</sup>
- 2 ტექნიკური ოთახი: 6.89 მ<sup>2</sup>
- 3 ჰოლი: 17.00 მ<sup>2</sup>
- 4 სტუმრის სველი წერტილი: 3.84 მ<sup>2</sup>
- 5 საკუჭნაო: 5.32 მ<sup>2</sup>
- 6 სამზარეულო-სასადილო: 40.85 მ<sup>2</sup>
- 7 ტერასა: 44.63 მ<sup>2</sup>
- 8 სამრეცხაო: 2.66 მ<sup>2</sup>
- 9 კაბინეტი: 19.74 მ<sup>2</sup>

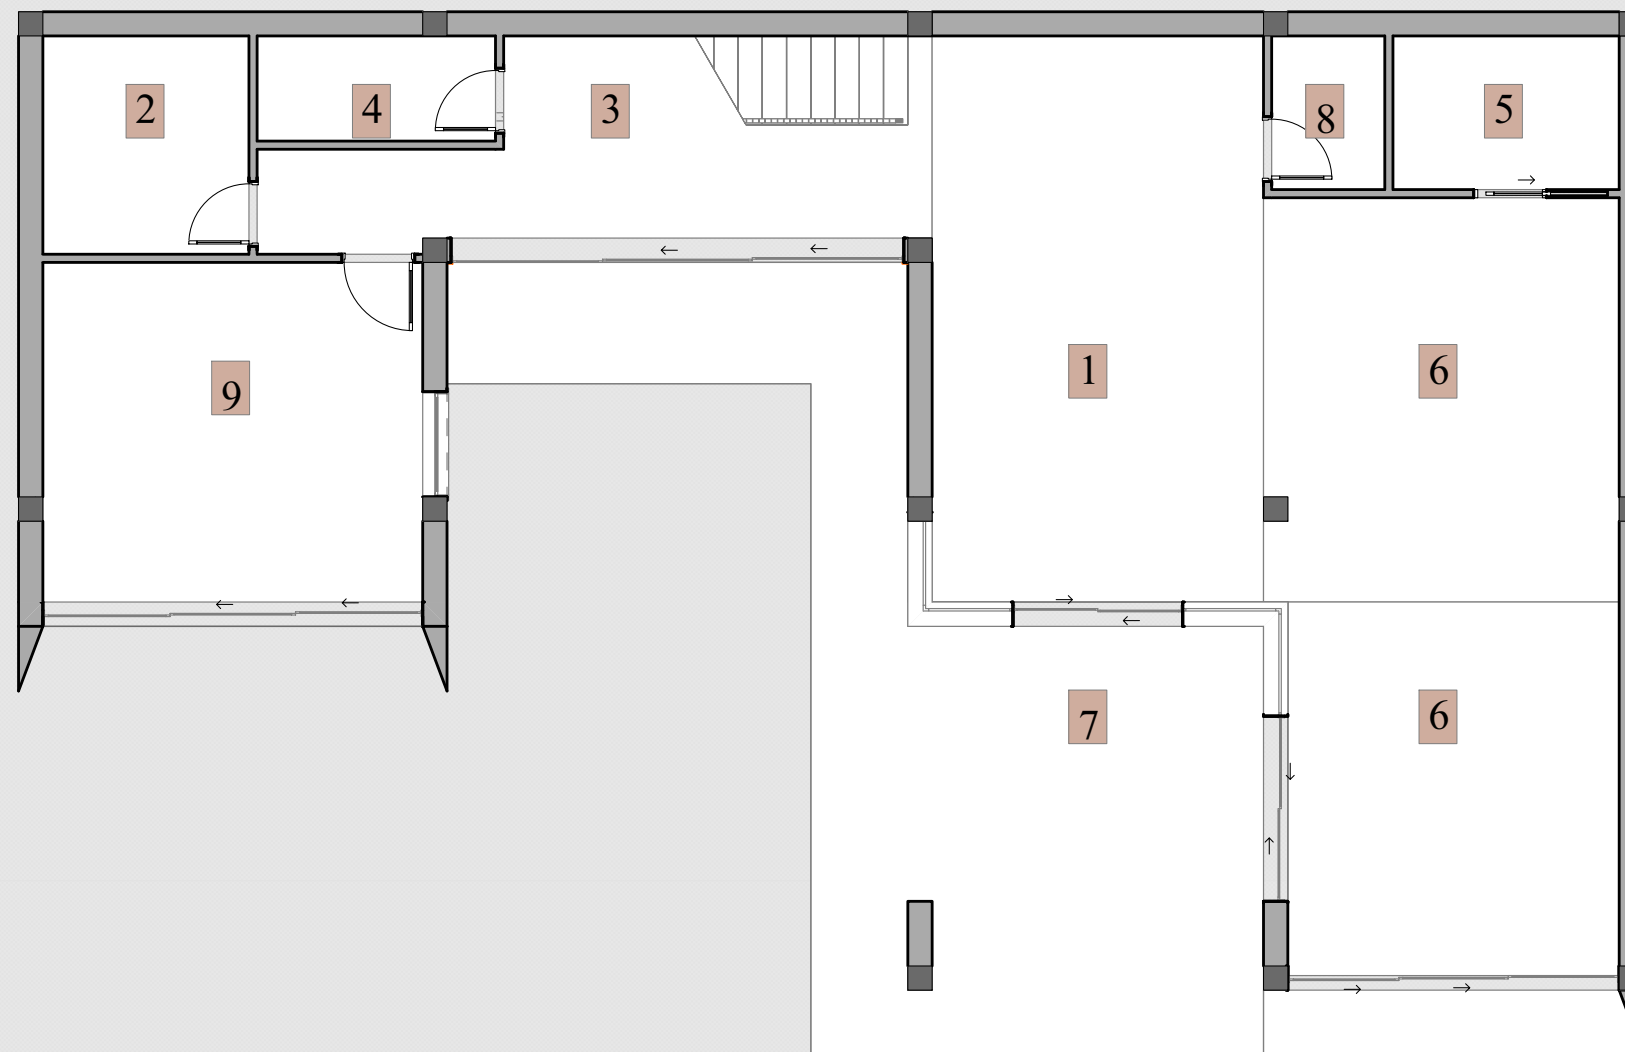


საცხოვრებელი ფართი - 224.72 მ<sup>2</sup>

საზავსულო ფართი - 78.49 მ<sup>2</sup>

საერთო ფართი - 303.21 მ<sup>2</sup>

- 1 კოლი: 25.05 მ<sup>2</sup>
- 2 სანკვანძი: 4.05 მ<sup>2</sup>
- 3 საძინებელი: 20.21 მ<sup>2</sup>
- 4 ბარდერობი: 5.13 მ<sup>2</sup>
- 5 საძინებელი: 13.41 მ<sup>2</sup>
- 6 ბარდერობი: 3.19 მ<sup>2</sup>
- 7 საძინებელი: 18.45 მ<sup>2</sup>
- 8 ბარდერობი: 5.00 მ<sup>2</sup>
- 9 სანკვანძი: 5.23 მ<sup>2</sup>
- 10 ტერასა: 33.86 მ<sup>2</sup>

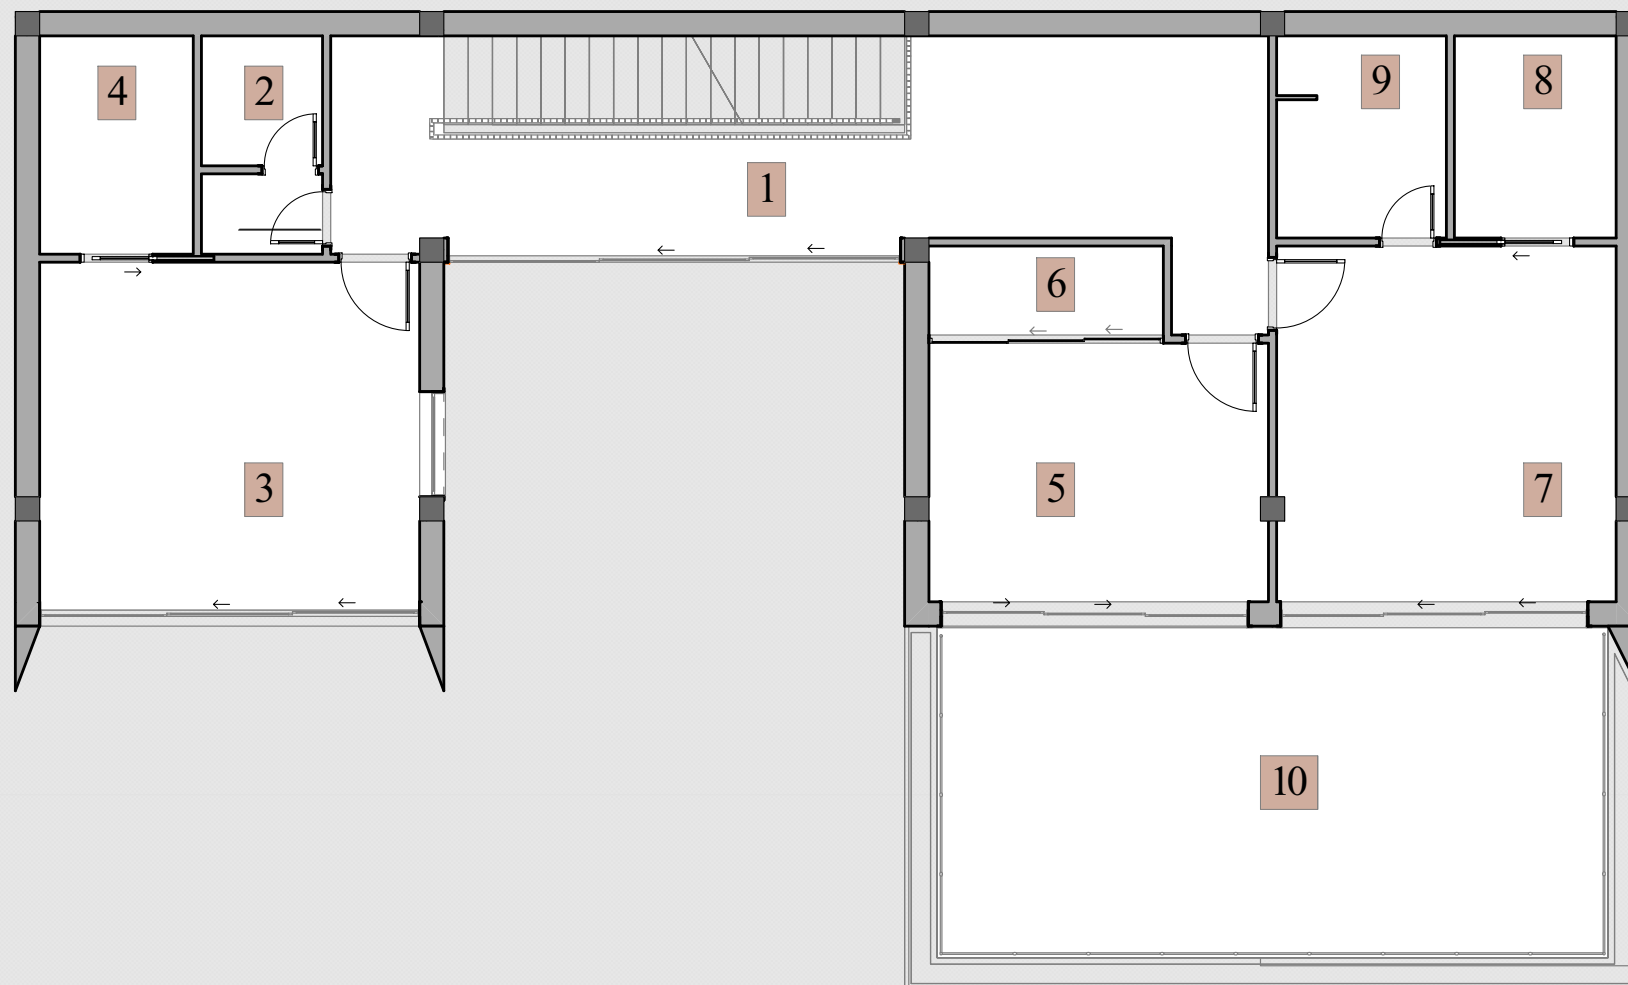

საცხოვრებელი ფართი - 224.72 მ<sup>2</sup>

საზავსულო ფართი - 78.49 მ<sup>2</sup>

საერთო ფართი - 303.21 მ<sup>2</sup>